
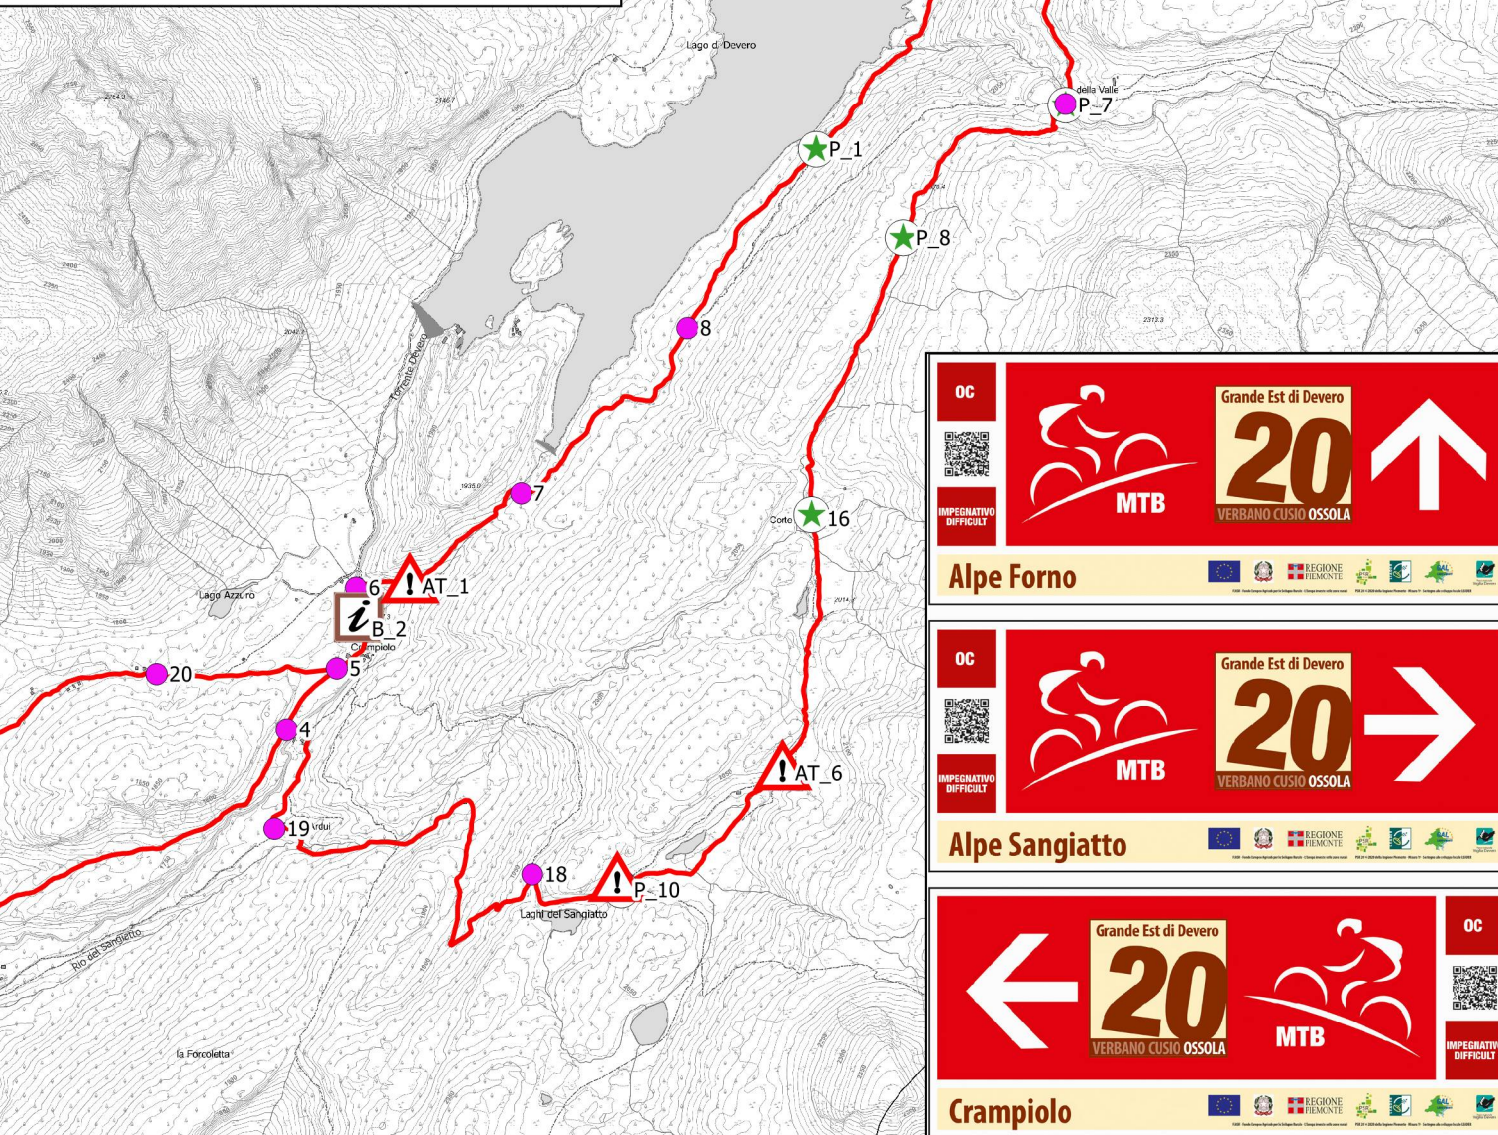


CODICE	TIPOLOGIA	ORIENTAZIONE	FISSAGGIO	DIAMETRO	TEMA
1	FRECCIA	DRITT	PALO LUCE	120	
2	FRECCIA	SX	PALINA ESISTENTE	48	
3	FRECCIA	DX	PALINA ESISTENTE	48	
4	FRECCIA	DX	PALINA NUOVA	48	
5	FRECCIA	DX+SX	PALINA ESISTENTE	48	
6	FRECCIA	DX	PALINA ESISTENTE	48	
7	FRECCIA	DX	PALINA NUOVA RIMOVIBILE	48	
8	FRECCIA	DRITT	PALINA ESISTENTE	48	
9	FRECCIA	DRITT	PALINA ESISTENTE	48	
10	FRECCIA	DX	PALINA NUOVA RIMOVIBILE	48	
11	FRECCIA	DX	PALINA NUOVA RIMOVIBILE	48	
12	FRECCIA	SX	PALINA NUOVA RIMOVIBILE	48	
13	FRECCIA	DX	PALINA ESISTENTE DA FISSARE	48	
14	FRECCIA		PALINA NUOVA RIMOVIBILE	48	
15	FRECCIA	SX	PALINA NUOVA RIMOVIBILE	48	
16	FRECCIA	DRITT	PALINA ESISTENTE	48	
17	FRECCIA	DRITT	PALINA ESISTENTE	48	
18	FRECCIA	SX	PALINA ESISTENTE	48	
19	FRECCIA	DX	PALINA ESISTENTE	48	
20	FRECCIA	DRITT	PALINA ESISTENTE	48	
21	FRECCIA	DX	PALINA NUOVA	48	
22	FRECCIA	SX	PALINA ESISTENTE	48	
23	FRECCIA	DRITT	PALINA ESISTENTE	48	
AT_1	ATTENZIONE		PALINA NUOVA	48	SALITA RIPIDA 360 M
AT_2	ATTENZIONE		PALINA NUOVA RIMOVIBILE	48	SALITA RIPIDA 400 M
AT_3	ATTENZIONE		PALINA NUOVA RIMOVIBILE	48	8 RIPIDI TORNANTI 500 M
AT_4	ATTENZIONE		PALINA ESISTENTE	48	MUCCHE AL PASCOLO
AT_5	ATTENZIONE		USARE PALINA SEGNALETICA	48	DISCESA IMPEGNATIVA
AT_6	ATTENZIONE		PALINA NUOVA	48	MUCCHE AL PASCOLO
AT_7	ATTENZIONE		PALINA NUOVA	48	ATTENZIONE AI TRATTORI
B_1	INFO		PALO QUADRO NUOVO RIMOVIBILE	80x80	CARTINA + REGOLAMENTO+QR CODE
B_2	INFO		PALO QUADRO NUOVO RIMOVIBILE	80x80	CARTINA + REGOLAMENTO+QR CODE
P_1	PANNELLO		PALO QUADRO NUOVO RIMOVIBILE	50x50	LAGO DI DEVERO
P_2	PANNELLO		PALO QUADRO NUOVO RIMOVIBILE	50x50	ALPE CANALECCIO
P_3	PANNELLO		PALO QUADRO NUOVO RIMOVIBILE	50x50	LAGO DI PIANBOGLIO
P_4	PANNELLO		PALO QUADRO NUOVO RIMOVIBILE	50x50	ALPE FORNO
P_5	PANNELLO		PALO QUADRO NUOVO RIMOVIBILE	50x50	TORBIERA
P_6	PANNELLO		PALO QUADRO NUOVO RIMOVIBILE	50x50	ALPE SATTA
P_7	PANNELLO		PALO QUADRO NUOVO RIMOVIBILE	50x50	ALPE VALLE
P_8	PANNELLO		PALO QUADRO NUOVO RIMOVIBILE	50x50	TORBIERA
P_9	PANNELLO		PALO QUADRO NUOVO RIMOVIBILE	50x50	CORTE CORBERNAS
P_10	PANNELLO		PALO QUADRO NUOVO RIMOVIBILE	50x50	ALPE SANGIATTO

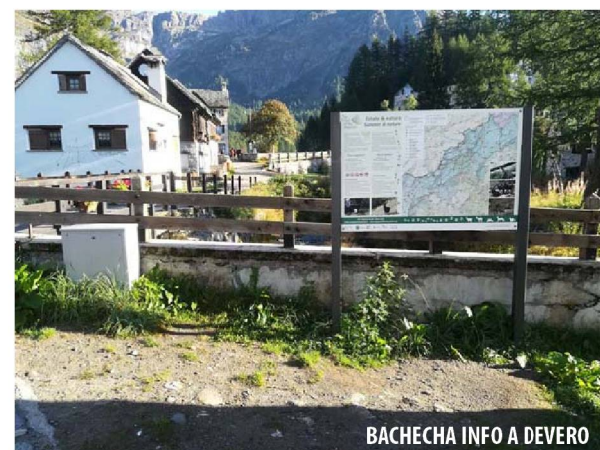

**SEGNALETICA**

- FRECCIA DI DIREZIONE
- CARTELLO DI ATTENZIONE
- PANNELLO DIDATTICO
- BACHECA INFO

**Alpe Forno**

Grande Est di Devero  
VERBANO CUSIO OSSOLA

20 ↑

OC

IMPEGNATIVO DIFFICILE

**Alpe Sangiatto**

Grande Est di Devero  
VERBANO CUSIO OSSOLA

20 →

OC

IMPEGNATIVO DIFFICILE

**Crampiole**

Grande Est di Devero  
VERBANO CUSIO OSSOLA

20 ←

OC

IMPEGNATIVO DIFFICILE

## REGIONE PIEMONTE

### Provincia del Verbano Cusio Ossola

GAL Laghi e Monti del Verbano Cusio Ossola  
Operazione 7.5.2 – Il bando



**Ente di Gestione**  
**Aree Protette dell'Ossola**

## Il Grande Est di Devero

Percorso ciclo-escursionistico tra gli alpeggi del Bettelmatt

<b>Maggio 2023</b>	<b>PROGETTO ESECUTIVO</b>	
<b>Tav.4</b>	<b>Ubicazione della segnaletica</b>	Scala 1:20.000



<p><b>Dr. Geol. Alessandro Pirocchi</b> Ordine dei Geologi del Piemonte N. 216 Via Angelo Nino 11 - 28845 Domodossola (VB) Tel. 347.5788543 Email: pirocchi.alessandro@gmail.com</p> <p><i>Alessandro Pirocchi</i></p>	<p><b>Ing. Romina Marani</b> Ordine degli Ingegneri VCO N. 282 Via Maglietto 18/a - 28844 Villadossola (VB) Tel. 3493375625 Email: romina.marani@aruba.it</p> <p><i>Romina Marani</i></p>	<p><b>Ente di Gestione aree Protette dell'Ossola</b> Via le Pieni n. 13 - 28868 Varzo (VB) Tel. 0324.72572 E-Mail: info@areeprotetteossola.it</p>
--	---	---