


Legenda

- GRANDE EST DI DEVERO
- INTERVENTI PUNTUALI
- INTERVENTI LINEARI
- CORDOLATURA SENTIERO
- DEMOLIZIONE TRATTI ROCCIOSI
- LASTRICATO
- PASSERELLA TORBIERA
- REGOLARIZZAZIONE - SPIETRAMENTO - LIVELLO 1 BASSO
- REGOLARIZZAZIONE - SPIETRAMENTO - LIVELLO 2 MEDIO
- REGOLARIZZAZIONE - SPIETRAMENTO - LIVELLO 3 INTENSO

BASE CARTOGRAFICA BDTR 2018 - SEZIONI 035040 - 035080

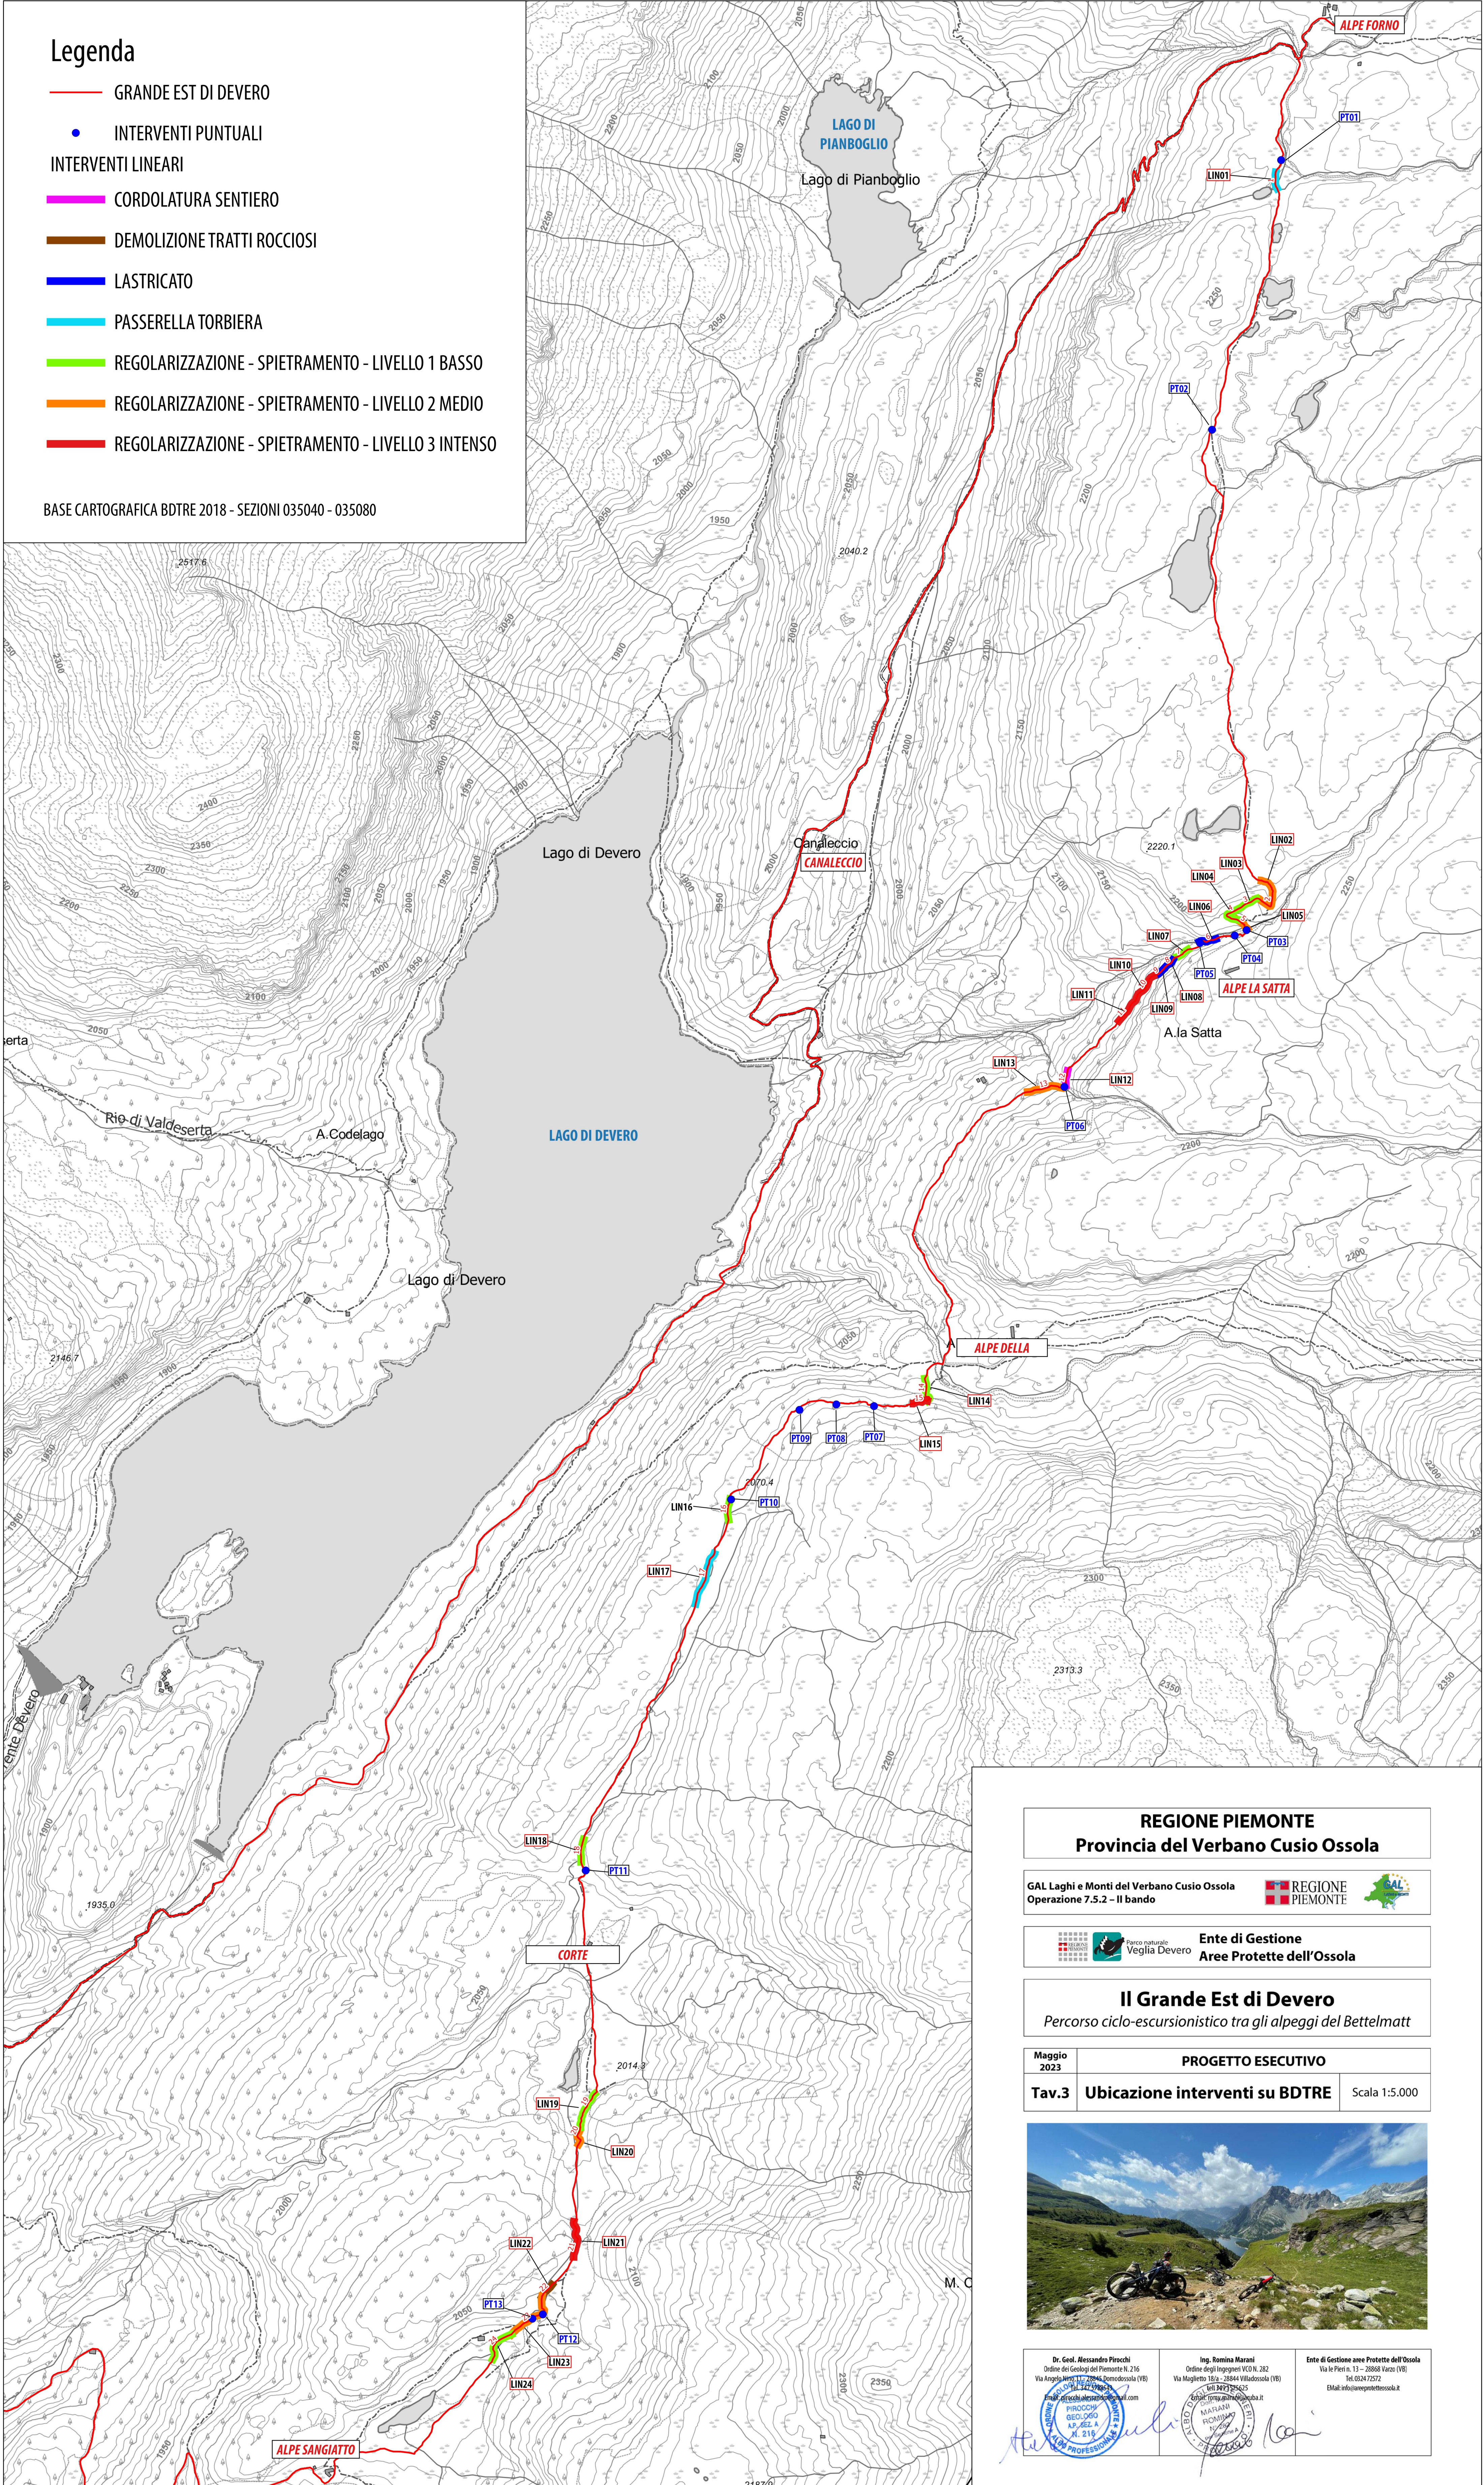

REGIONE PIEMONTE
Provincia del Verbano Cusio Ossola

GAL Laghi e Monti del Verbano Cusio Ossola
 Operazione 7.5.2 - Il bando



Ente di Gestione
Aree Protette dell'Ossola



Il Grande Est di Devero
 Percorso ciclo-escursionistico tra gli alpeggi del Bettelmatt

Maggio 2023 **PROGETTO ESECUTIVO**
Tav.3 Ubicazione interventi su BDTR Scala 1:5.000



Dr. Geol. **Messandro Pirocchi**
 Ordine dei Geologi del Piemonte N. 216
 Via Angelo Moroletti, 28844, Domodossola (VB)
 Tel. 0324 725722
 Email: info@messandropirocchi.it

Ing. **Romina Marani**
 Ordine degli Ingegneri V.C.O.N. 262
 Via Maglietta 18/a - 28844 Villadossola (VB)
 Tel. 0323 396225
 Email: info@rominamarani.it

Ente di Gestione aree Protette dell'Ossola
 Via le Pietre, 13 - 28866 Varzi (VB)
 Tel. 0324 72572
 Email: info@areeprotteossola.it

